

PLANO DE LUCHA CONTRA INCENDIO

INSTRUMENTAL NAUTICO, PUBLICACIONES, MATERIAL DE SEÑALAMIENTO DE LOS BUQUES O.M 02/87

Instrumental Nautico:


- 1 Anteojo Prismático
- Compas magnético de gobierno compensado
- 1 Sonda de mano
- 1 Limpiaparabrisas

Publicaciones:

- Aviso a los Navegantes
- Cartas nauticas o croquis
- Código Internacional de procedimientos radiotelefonicos
- Cuadro de señales de auxilio
- Derrotero de las zonas a navegar
- Convenio sobre el Reglamento Internacional para Prevenir los Abordajes (R.I.P.A)
- Cuadro de señales de una bandera

Elementos de Señalamiento:

- Bolas negras
- Campana
- 1 Linerna de mano (3 elementos y destellador)
- Destello de tope
- Megafono
- Faroles de navegación de emergencia
- Pilo o bocina
- Bocina mecánica portatil o cuerno de niebla
- Proyector de luz
- Biconica negra

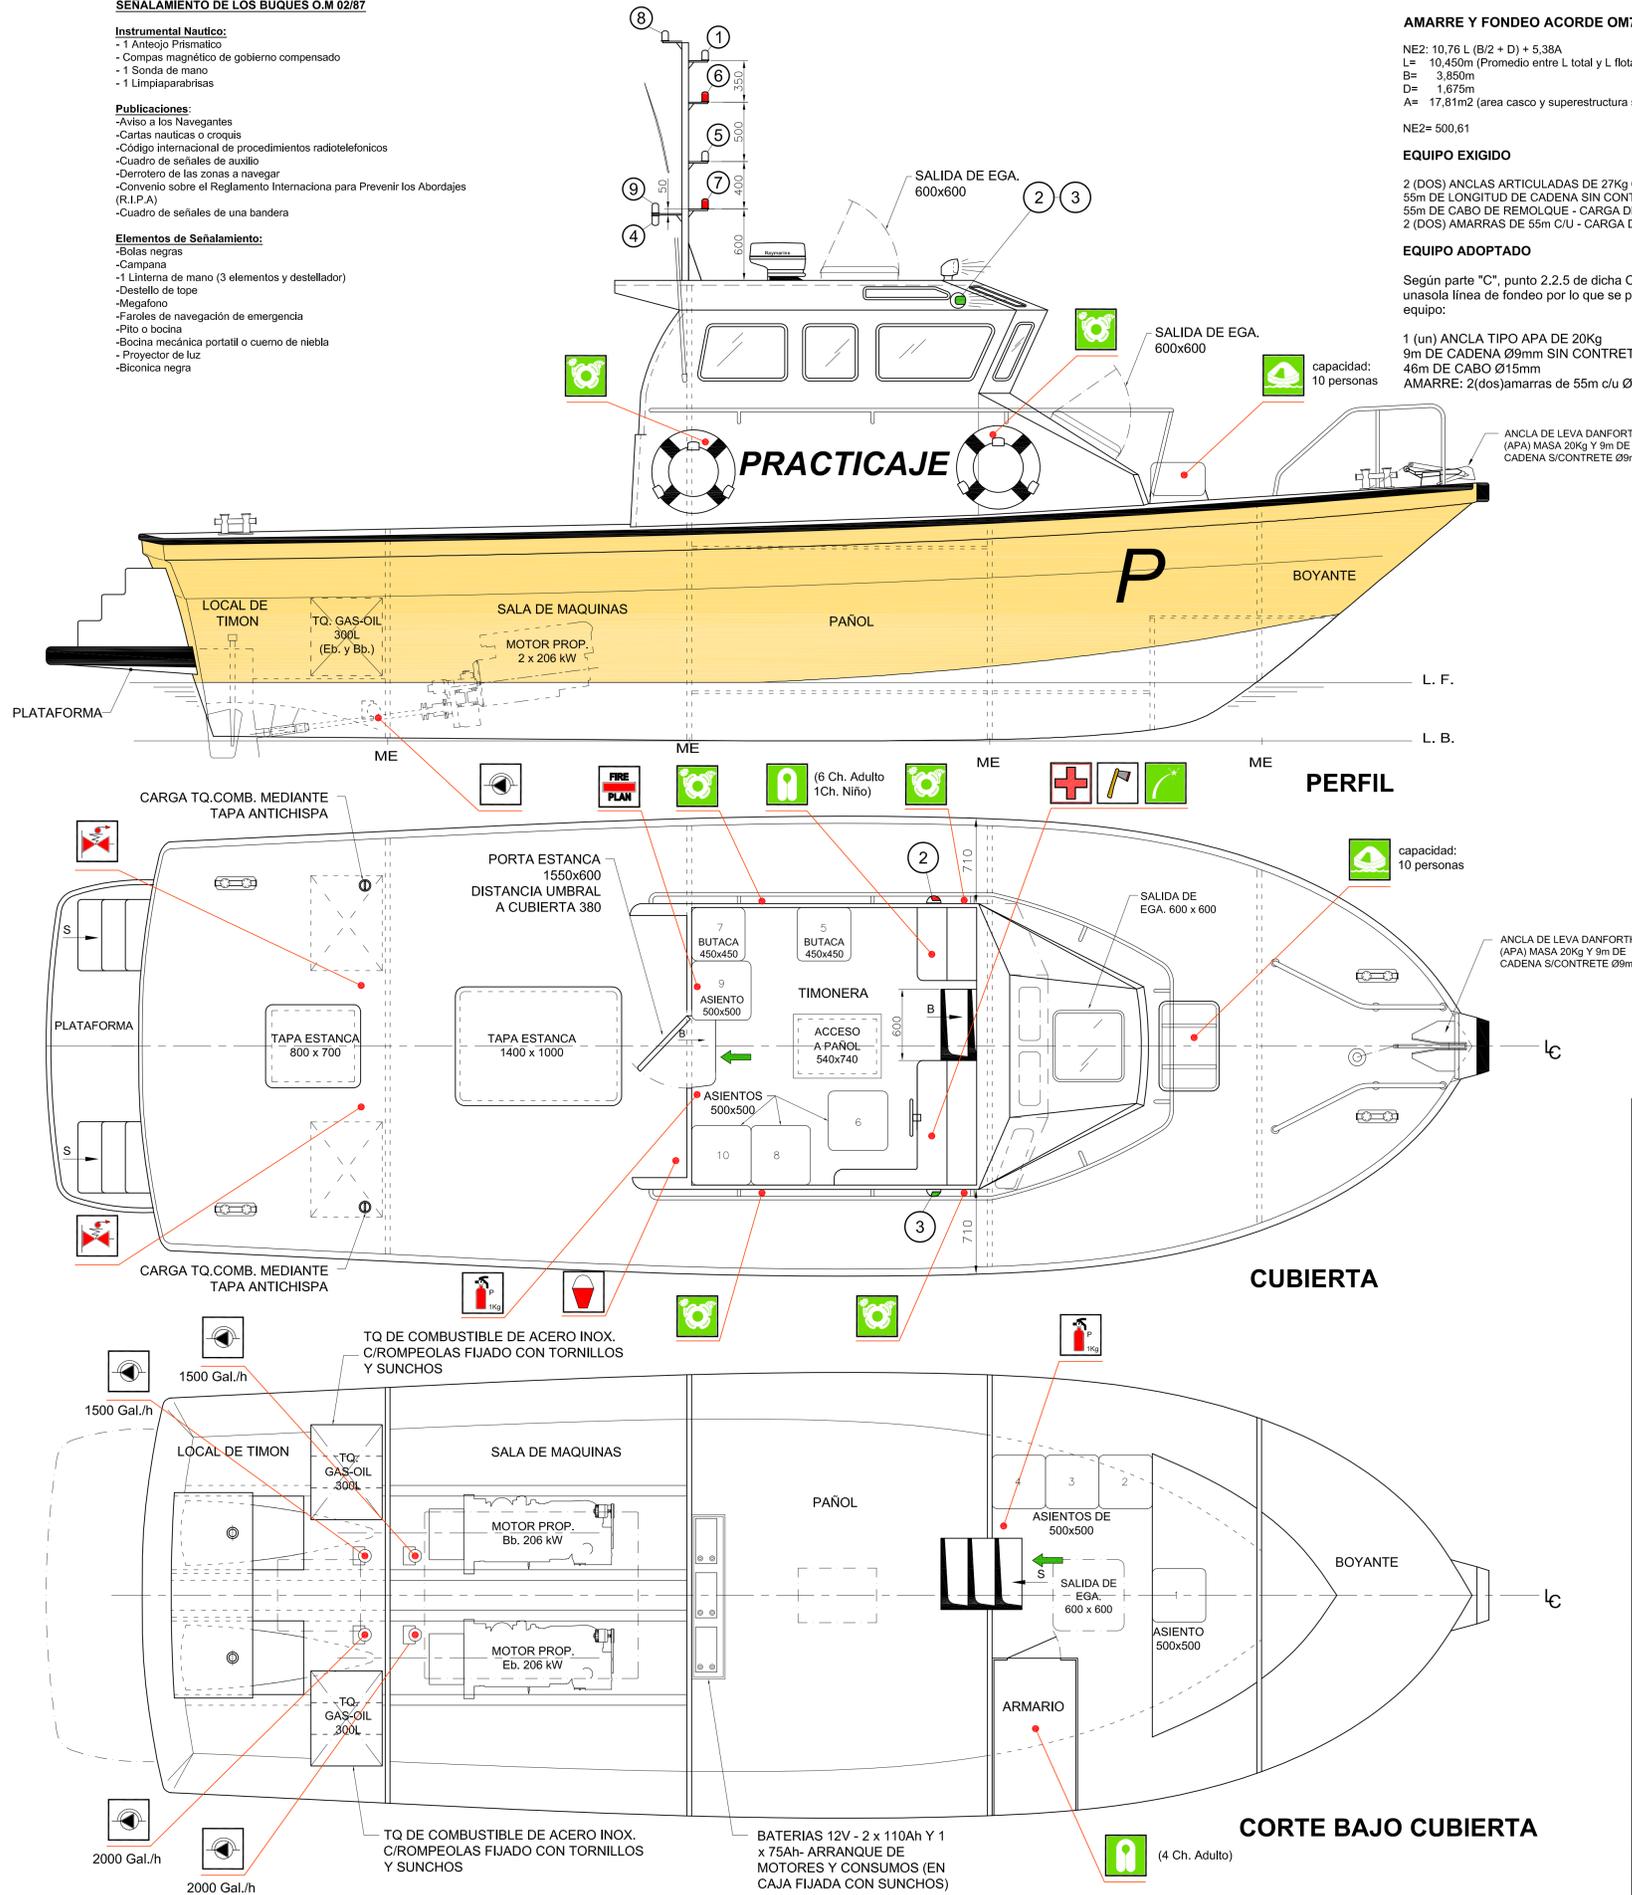

AMARRE Y FONDEO ACORDE OM7/94

NE2: 10,76 L (B/2 + D) + 5,38A
 L= 10,450m (Promedio entre L total y L flotación)
 B= 3,850m
 D= 1,675m
 A= 17,81m² (area casco y superestructura sobre flotación)

NE2= 500,61

EQUIPO EXIGIDO

2 (DOS) ANCLAS ARTICULADAS DE 27Kg O TIPO APA DE 20Kg
 55m DE LONGITUD DE CADENA SIN CONCRETE DE Ø9mm
 55m DE CABLE DE REMOLQUE - CARGA DE ROT. 24,9kN
 2 (DOS) AMARRAS DE 55m C/U - CARGA DE ROT. 16,9 kN

EQUIPO ADOPTADO

Según parte "C", punto 2.2.5 de dicha O.M puede usarse una sola línea de fondeo por lo que se propone el siguiente equipo:

1 (un) ANCLA TIPO APA DE 20Kg
 9m DE CADENA Ø9mm SIN CONCRETE;
 46m DE CABLE Ø15mm
 AMARRE: 2(dos)amarras de 55m c/u Ø18mm

SIMBOLO	COLOR	DENOMINACION	CANT.	OBSERVACIONES
	ROJO	Extintor portatil de polvo triclase Capacidad: 1 Kg.	2	En cabina y camarote
	ROJO	Corte a distancia Válvula de combustible	2	Popa cabina
	NEGRO	Bomba de Achique sumergible Acción Manual y automática	4	2 de 1500 Galh C/U 2 de 2000 Galh C/U
	VERDE	Protección para señales de socorro	—	2 Bómbas con paracaídas 4 Bómbas de mano 2 Señales largas fijas
	VERDE	Balsa salvavidas	1	capacidad: 10 P.
	VERDE	4 Aros salvavidas Circular con cabo flotante y con guindola luminosa	4	en casillaje
	VERDE	Chalecos salvavidas con silbato y linterna	20	(10 Adultos + 1 para niños)
	ROJO	Botiquin de primeros auxilios	1	En cabina
	MARRU/GRIS	Hacha	1	En cabina
	ROJO	Plano de lucha contra incendio	1	En cabina
	ROJO	Balde para incendio	2	En cabina
	VERDE	Camino de escape	—	—

LUCES Y MARCAS REQUERIDAS ACORDE A REGLAMENTO INTERNACIONAL PARA PREVENIR LOS ABORDAJES

CUADRO DE LUCES				
Nº	DENOMINACION	COLOR	ARCO	ALCANCE
1	TOPE DE PROA	Blanca	225°	3 millas
2	LUZ DE COSTADO BABOR	Roja	112,5°	2 millas
3	LUZ DE COSTADO ESTRIBOR	Verde	112,5°	2 millas
4	LUZ DE ALCANCE	Blanca	135°	2 millas
5	LUZ TODO HORIZONTE	Blanca	360°	2 millas
6	LUZ TODO HORIZONTE	Roja	360°	2 millas
7	LUZ TODO HORIZONTE	Roja	360°	2 millas
8	LUZ TODO HORIZONTE	Blanca	360°	2 millas
9	DESTELLO	Blanca	360°	2 millas
PROPOSITO		LUCES	REGLA	
NAVEGACION		(1) - (2) - (3) - (4)	(23) a) i) iii) iv)	
SERVICIO PRACTICAJE NAVEGACION		(2) - (3) - (4) - (5) - (6)	(29) a) i) ii)	
SERVICIO PRACTICAJE FONDEO		(5) - (6) - (8)	(29) a) i) ii)	
FONDEO		(5)	(30) b)	
SIN GOBIERNO		(6) - (7)	(27) a) i)	
SIN GOBIERNO CON ARRANCADA		(2) - (3) - (4) - (6) - (7)	(27) a) ii)	
VARADO		(6) - (7) - (8)	(30) b) d) i)	

CUADRO DE MARCAS		
VARADO	SIN GOBIERNO	FONDEADO
(30) d) ii)	(27) a) ii)	(30) a) i)

NOMBRE DEL BUQUE O ARTEFACTO NAVAL : ARCADIA		MATRICULA : E/T			
CARACTERISTICAS GENERALES : ESLORA : 12,00 m MANGA : 3,87 m PUNTAL : 1,81 m CALADO DE ESCANTILLONADO : 3,70m TIPO DE PLANTA PROPULSORA : DIESEL INTERNO POT : 412kW		NUMERAL CUBICO : 84 TIPO DE BUQUE : Buque Motor			
REGLAS O NORMAS DE CONSTRUCCION : PREFECTURA NAVAL ARGENTINA		SERVICIO : Pasaje			
PROPIETARIO : LEONARDO BONIFACIO RODRIGUEZ DIRECCION : Avda. Champagnat 3012 - (7600) Mar del Plata TELEFONO : 0223 - 6886961		EXPLOTACION ESPECIFICA : Amarre, Prácticos y carga (no simultáneo)			
ARMADOR : LEONARDO BONIFACIO RODRIGUEZ DIRECCION : Avda. Champagnat 3012 - (7600) Mar del Plata TELEFONO : 0223 - 6886961		NAVEGACION : Marítima Costera ZONA : Puerto Madryn			
TITULO DEL ELEMENTO TECNICO DE JUICIO : LUCHA CONTRA INCENDIO - DISPOSITIVOS SALVAVIDAS - AMARRE Y FONDEO - LUCES Y MARCAS - MEDIOS DE EVACUACION					
ESTUDIO TECNICO : FELIX DEGAUDENZI TECNICO CONSTRUCTOR NAVAL Mar del Plata - Buenos Aires - Argentina		ESCALAS : 1:25			
PROYECTISTA /CALCULISTA : NOMBRE : Degaudenzi, Félix Lorenzo DIRECCION : Corrientes 2244 2º A - (7600) Mar del Plata TITULO : TECNICO CONSTRUCTOR NAVAL CPIN: T16		FECHA: 05/12/2017 Proyecto: Felix Degaudenzi Dibuj.: Ricardo Vazquez TCN CODIGO: S12ARM - REV:0			
CALIFICACION	FECHA	ANALIZADOR	JEFE		
BOLETA NRO	LIBRO DE INSPECCIONES ESPEC. NRO. FOLIO	LUGAR	FECHA	RESULTADO	INSPECTOR